


Volkstuinvereniging

Wijk bij Duurstede

TEKENING MAATVOERING KASSENBOUW

(alle genoemde maten zijn buiten-maten)

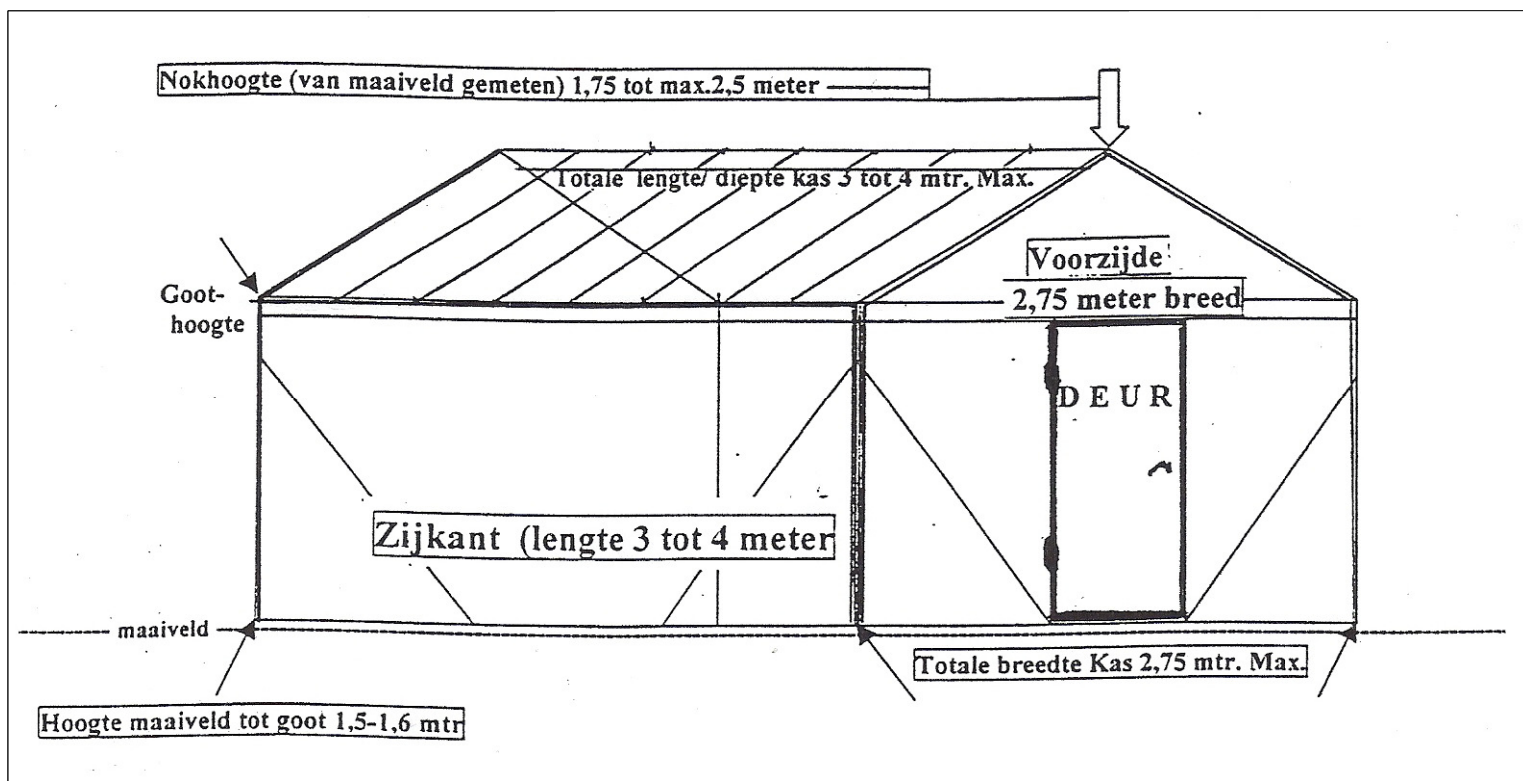

(vernieuwd 1-1-2001)

1. **Ieder tuinlid dient voor het plaatsen van een kas schriftelijke toestemming te hebben van de beheerder van het complex.** Voor verbouwen of verplaatsen van een bestaande kas is eveneens schriftelijke toestemming nodig van de beheerder van het complex.
2. De kas dient aan bovenstaande maatvoering te voldoen. Maten zijn buitenwerks aangegeven.
3. De kas dient te zijn vervaardigd van hout, aluminium of ijzer, terwijl de ramen van glas, plexiglas of plasticfolie met een pvc staketsel dienen te zijn. Indien de kas vervaardigd is van hout of ijzer dan moet dit materiaal in de kleuren groen of bruin geschilderd zijn en de gebruiker dient deze materialen ook in genoemde kleuren geschilderd te houden. (Een aluminium kas kan zijn aluminium kleur behouden).
4. De kas moet zodanig geplaatst zijn of worden dat het een ordelijk geheel vormt met de reeds aanwezige kassen of de in de toekomst te plaatsen kassen.
5. Ieder tuinlid moet de richtlijnen van de beheerder van het complex opvolgen met betrekking tot de plek waar de kas geplaatst wordt.
6. Om overlast met de naastliggende tuinder te voorkomen en te beperken dient de vrije ruimte tussen de kas en de scheidslijn met de naast liggende tuin ten minste 50 cm. Bedragen.